


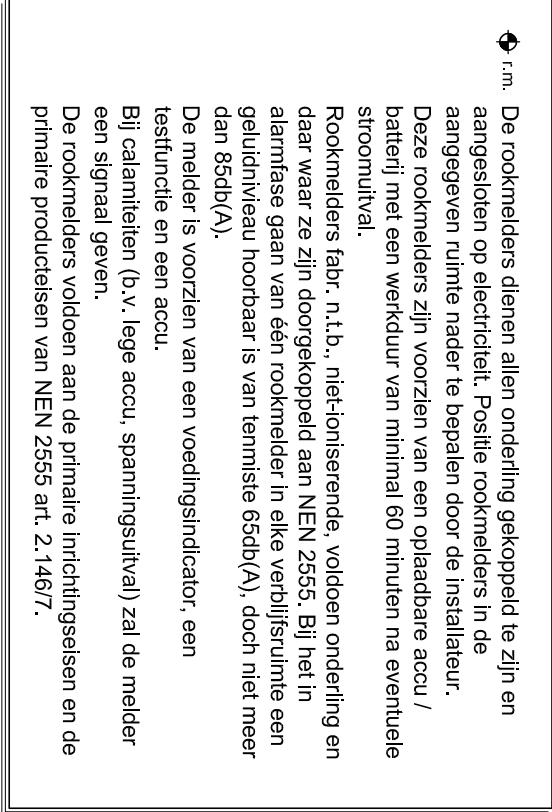

beganegron

renvoi :

Vluchtweg signalering / Noodverlichting minimaal
10 lux

☒ Handbrandmelder


noodstroomvoorziening gedurende ten minste 60 minuten

voorwerpen en in 1 handeling.

voorwerpen en in 1 handeling.

Waste brandslanghaspel met een lengte van niet meer dan

Muur, wand of kolom met een brandwerendheid van

 Akoestische signaalgeving


openen in

zelfsluiting met sluitvolgorde

—

B.M.C.
Brandmeldcentral




r.m. De rookmelders dienen allen onderling gekoppeld te zijn en aangesloten op electriciteit. Positie rookmelders in de aangewezen ruimte nader te bepalen door de installateur.



alarmfase gaan van één rookmelder in elke verblijfsruimte een

De melder is voorzien van een voedingsindicator, een

Bij calamiteiten (b.v. iegelaccu, spanningsuitval) zal de melding een signaal geven.

primaire producten van NEN 2555 art. 2.146/

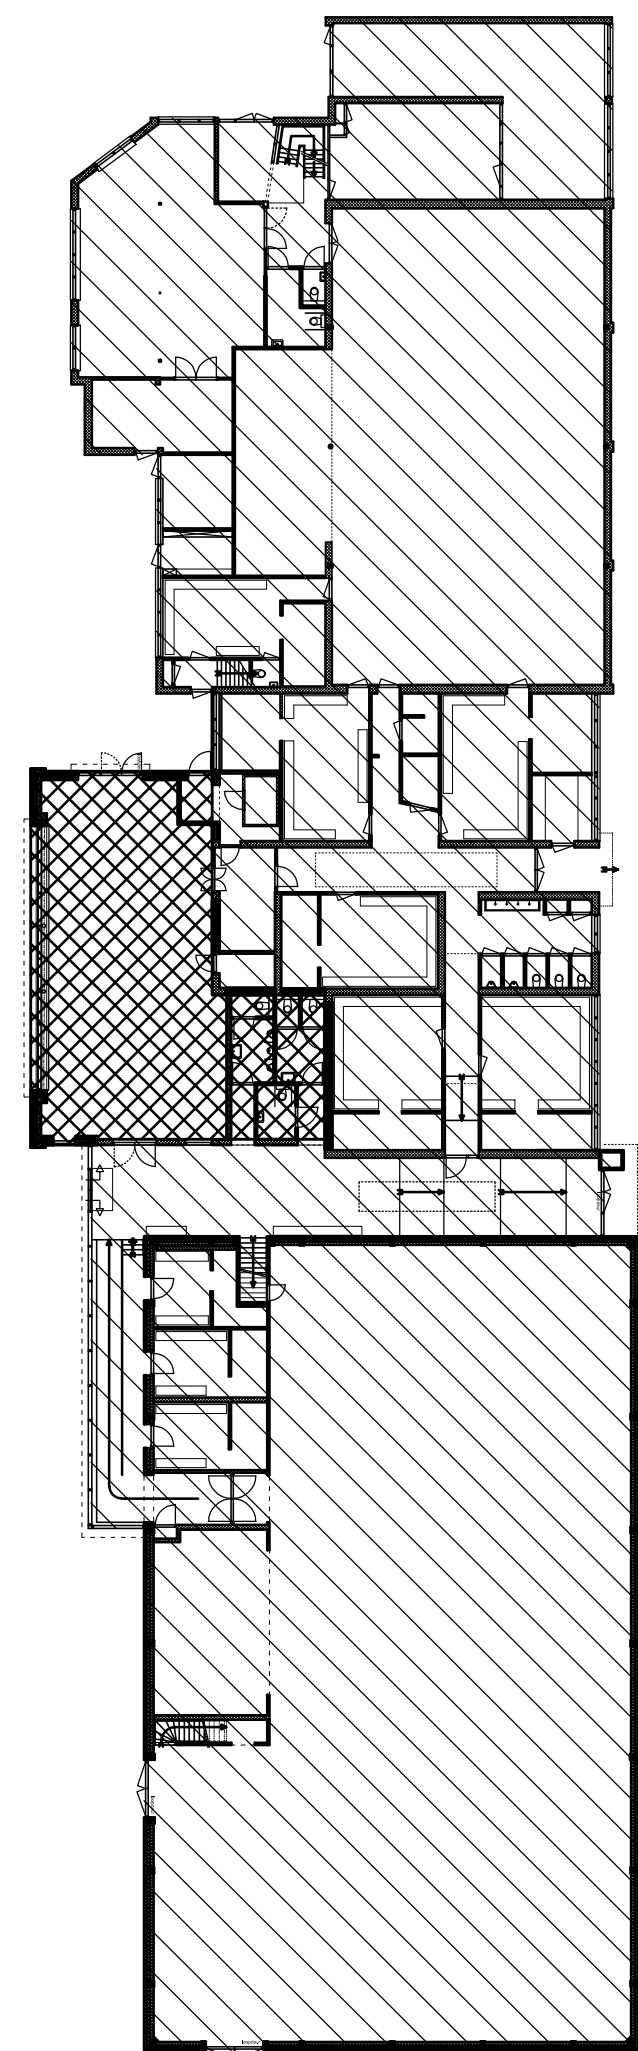

	Bestaande bebouwing
	Uitbreiding